

Project leader/ Chargé de projet:  
**EP**

Part number /No. de pièce:  
**M12C**

Part name /Non de la pièce:  
**Horizontal transition trim/  
Moulure de transition horizontale**

Designer:  
**MM**

Paint system/Système peinture:  
**TEXTURAL III,TEXTURAL IV,  
PERSPECTRA PLUS**

Material/Matière:  
**24, 26 gauge/jauge**

Nominal thickness /Épaisseur nominale:  
**STEEL / ACIER**


Revisions/Révision

REV.	DESCRIPTION
<b>A</b>	Original
-	-
-	-
-	-
-	-

Update/mise à jour:  
**19/06/2018**

**MAC**

METAL ARCHITECTURAL

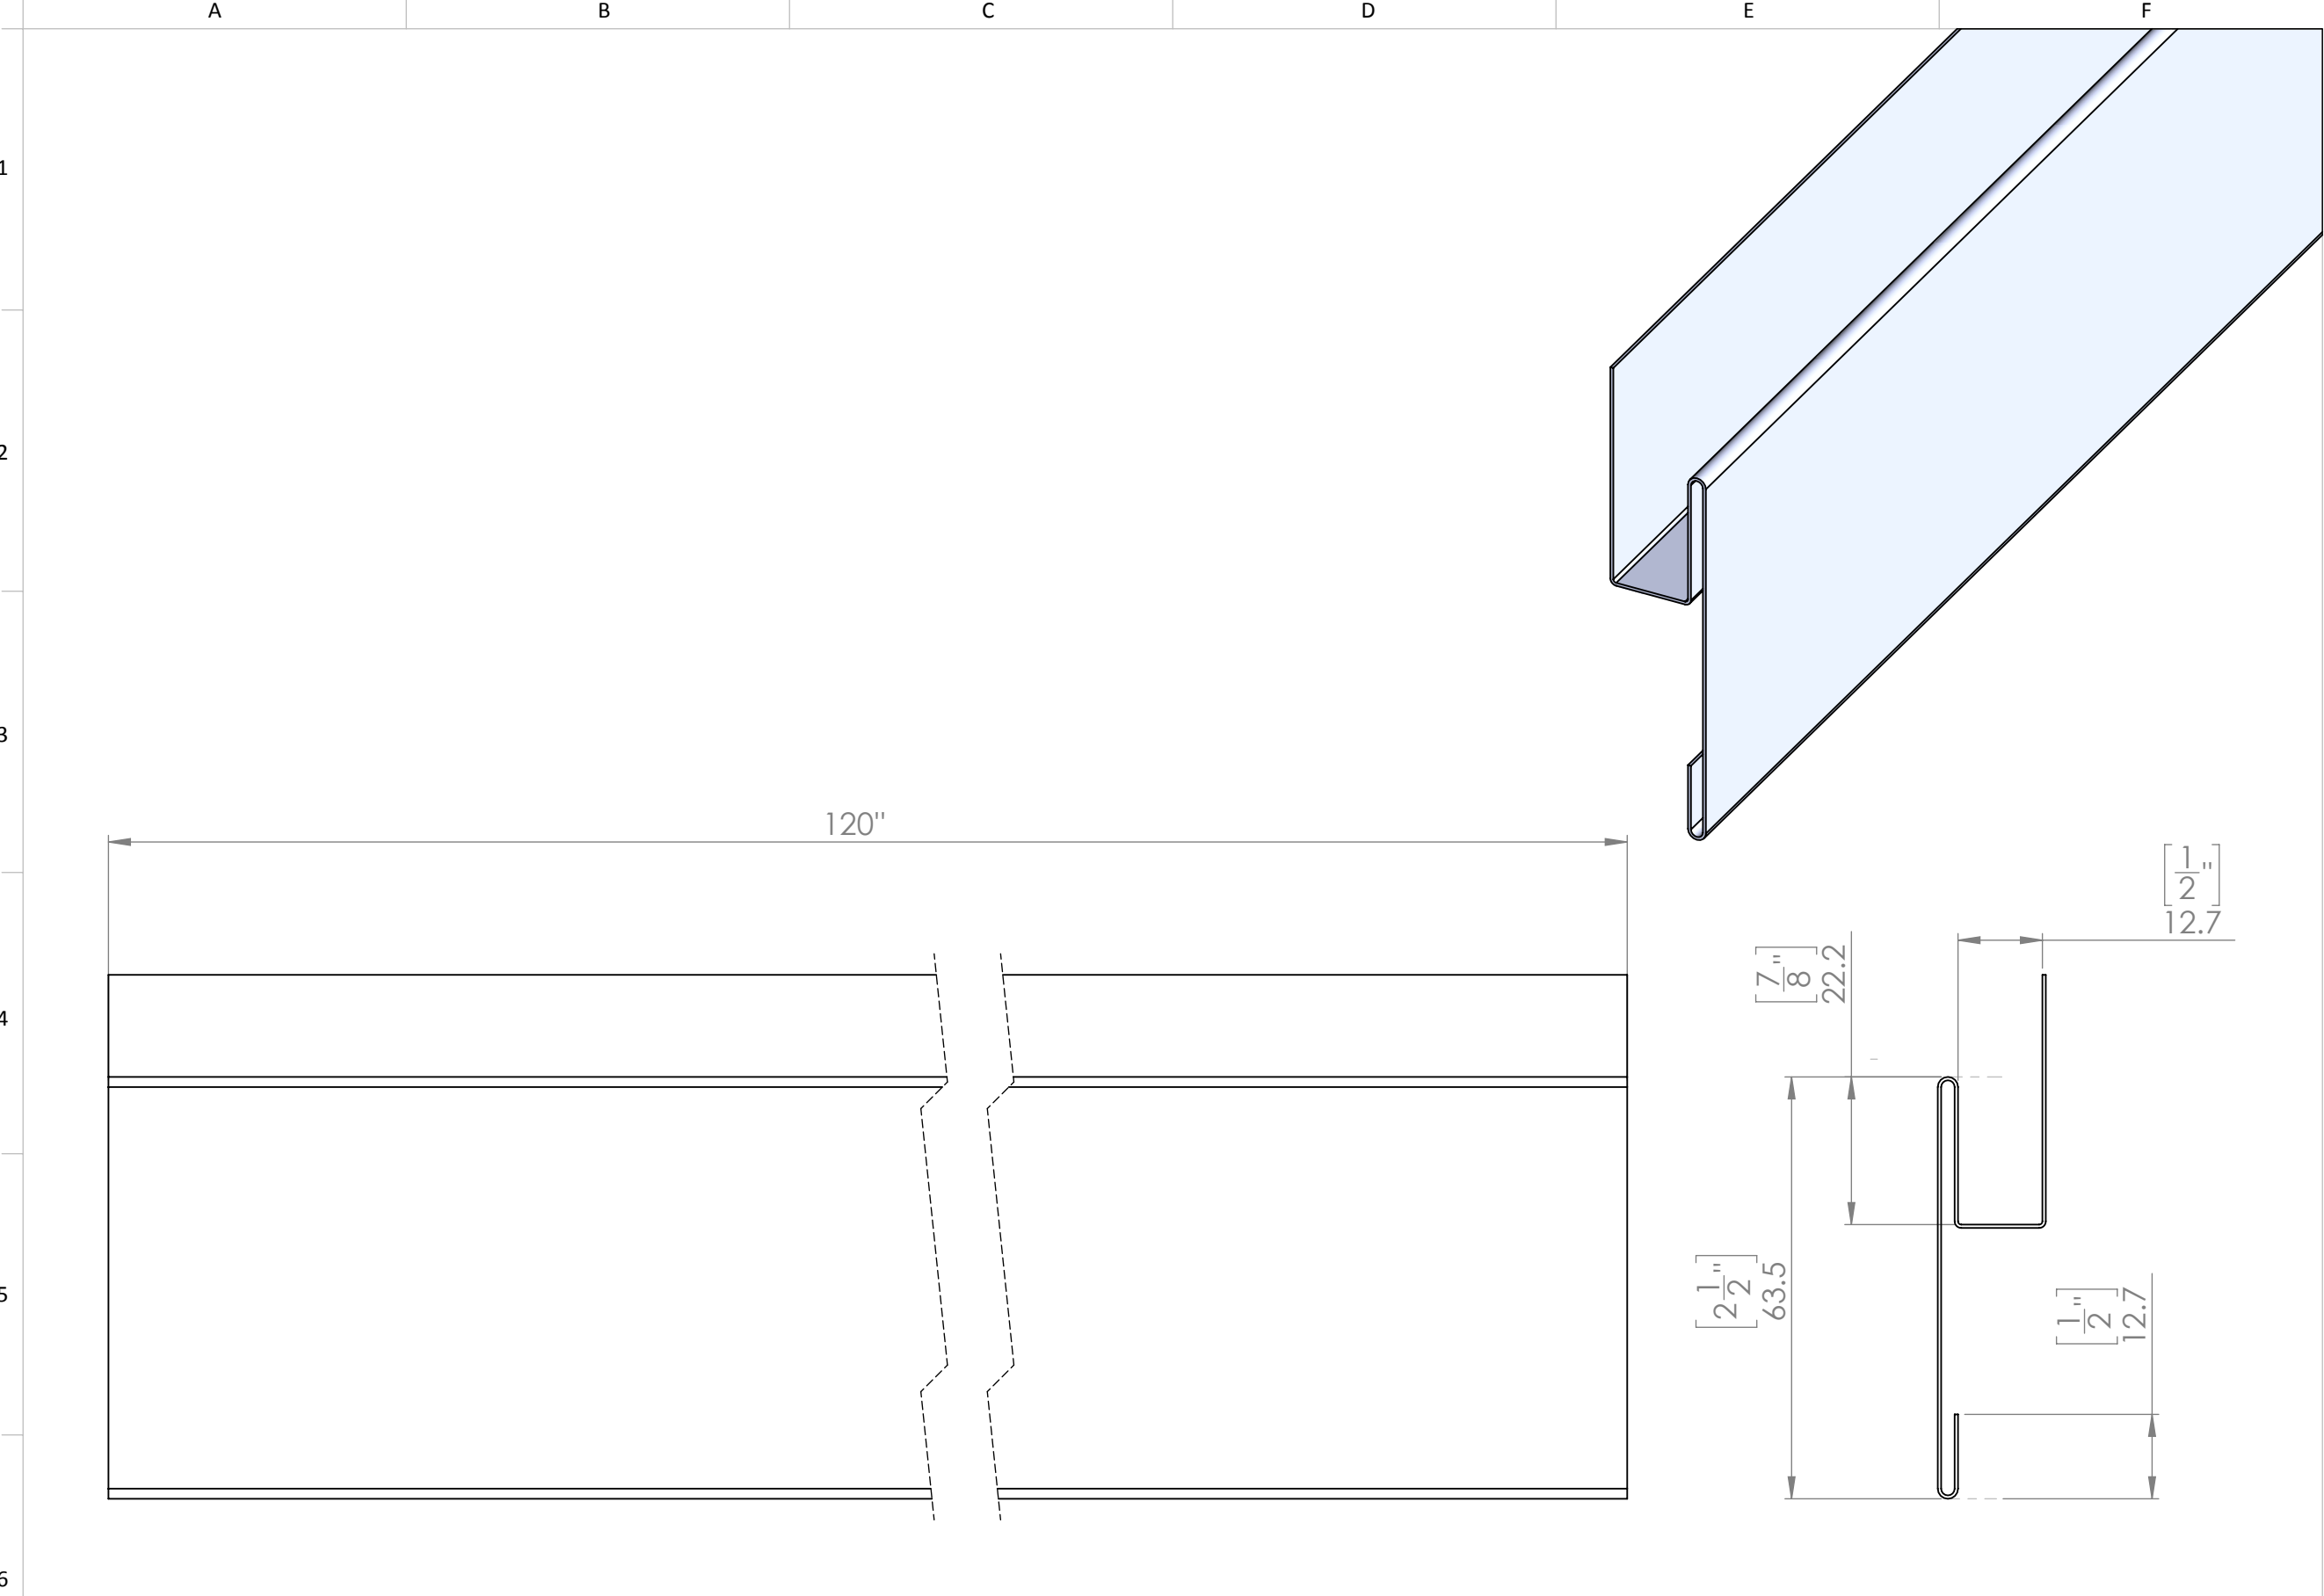

Project leader/ Chargé de projet:  
**EP**

Part number /No. de pièce:  
**M12C.1**

Part name /Non de la pièce:  
**Horizontal transition trim/  
Moulure de transition horizontale**

Designer:  
**MM**

Paint system/Système peinture:  
**TEXTURAL III,TEXTURAL IV,  
PERSPECTRA PLUS**

Material/Matière:  
**24, 26 gauge/jauge**

Nominal thickness /Épaisseur nominale:  
**STEEL / ACIER**


Revisions/Révision	
REV.	DESCRIPTION
A	Original
-	-
-	-
-	-
-	-

Update/mise à jour:

**19/06/2018**

MAC

METAL ARCHITECTURAL

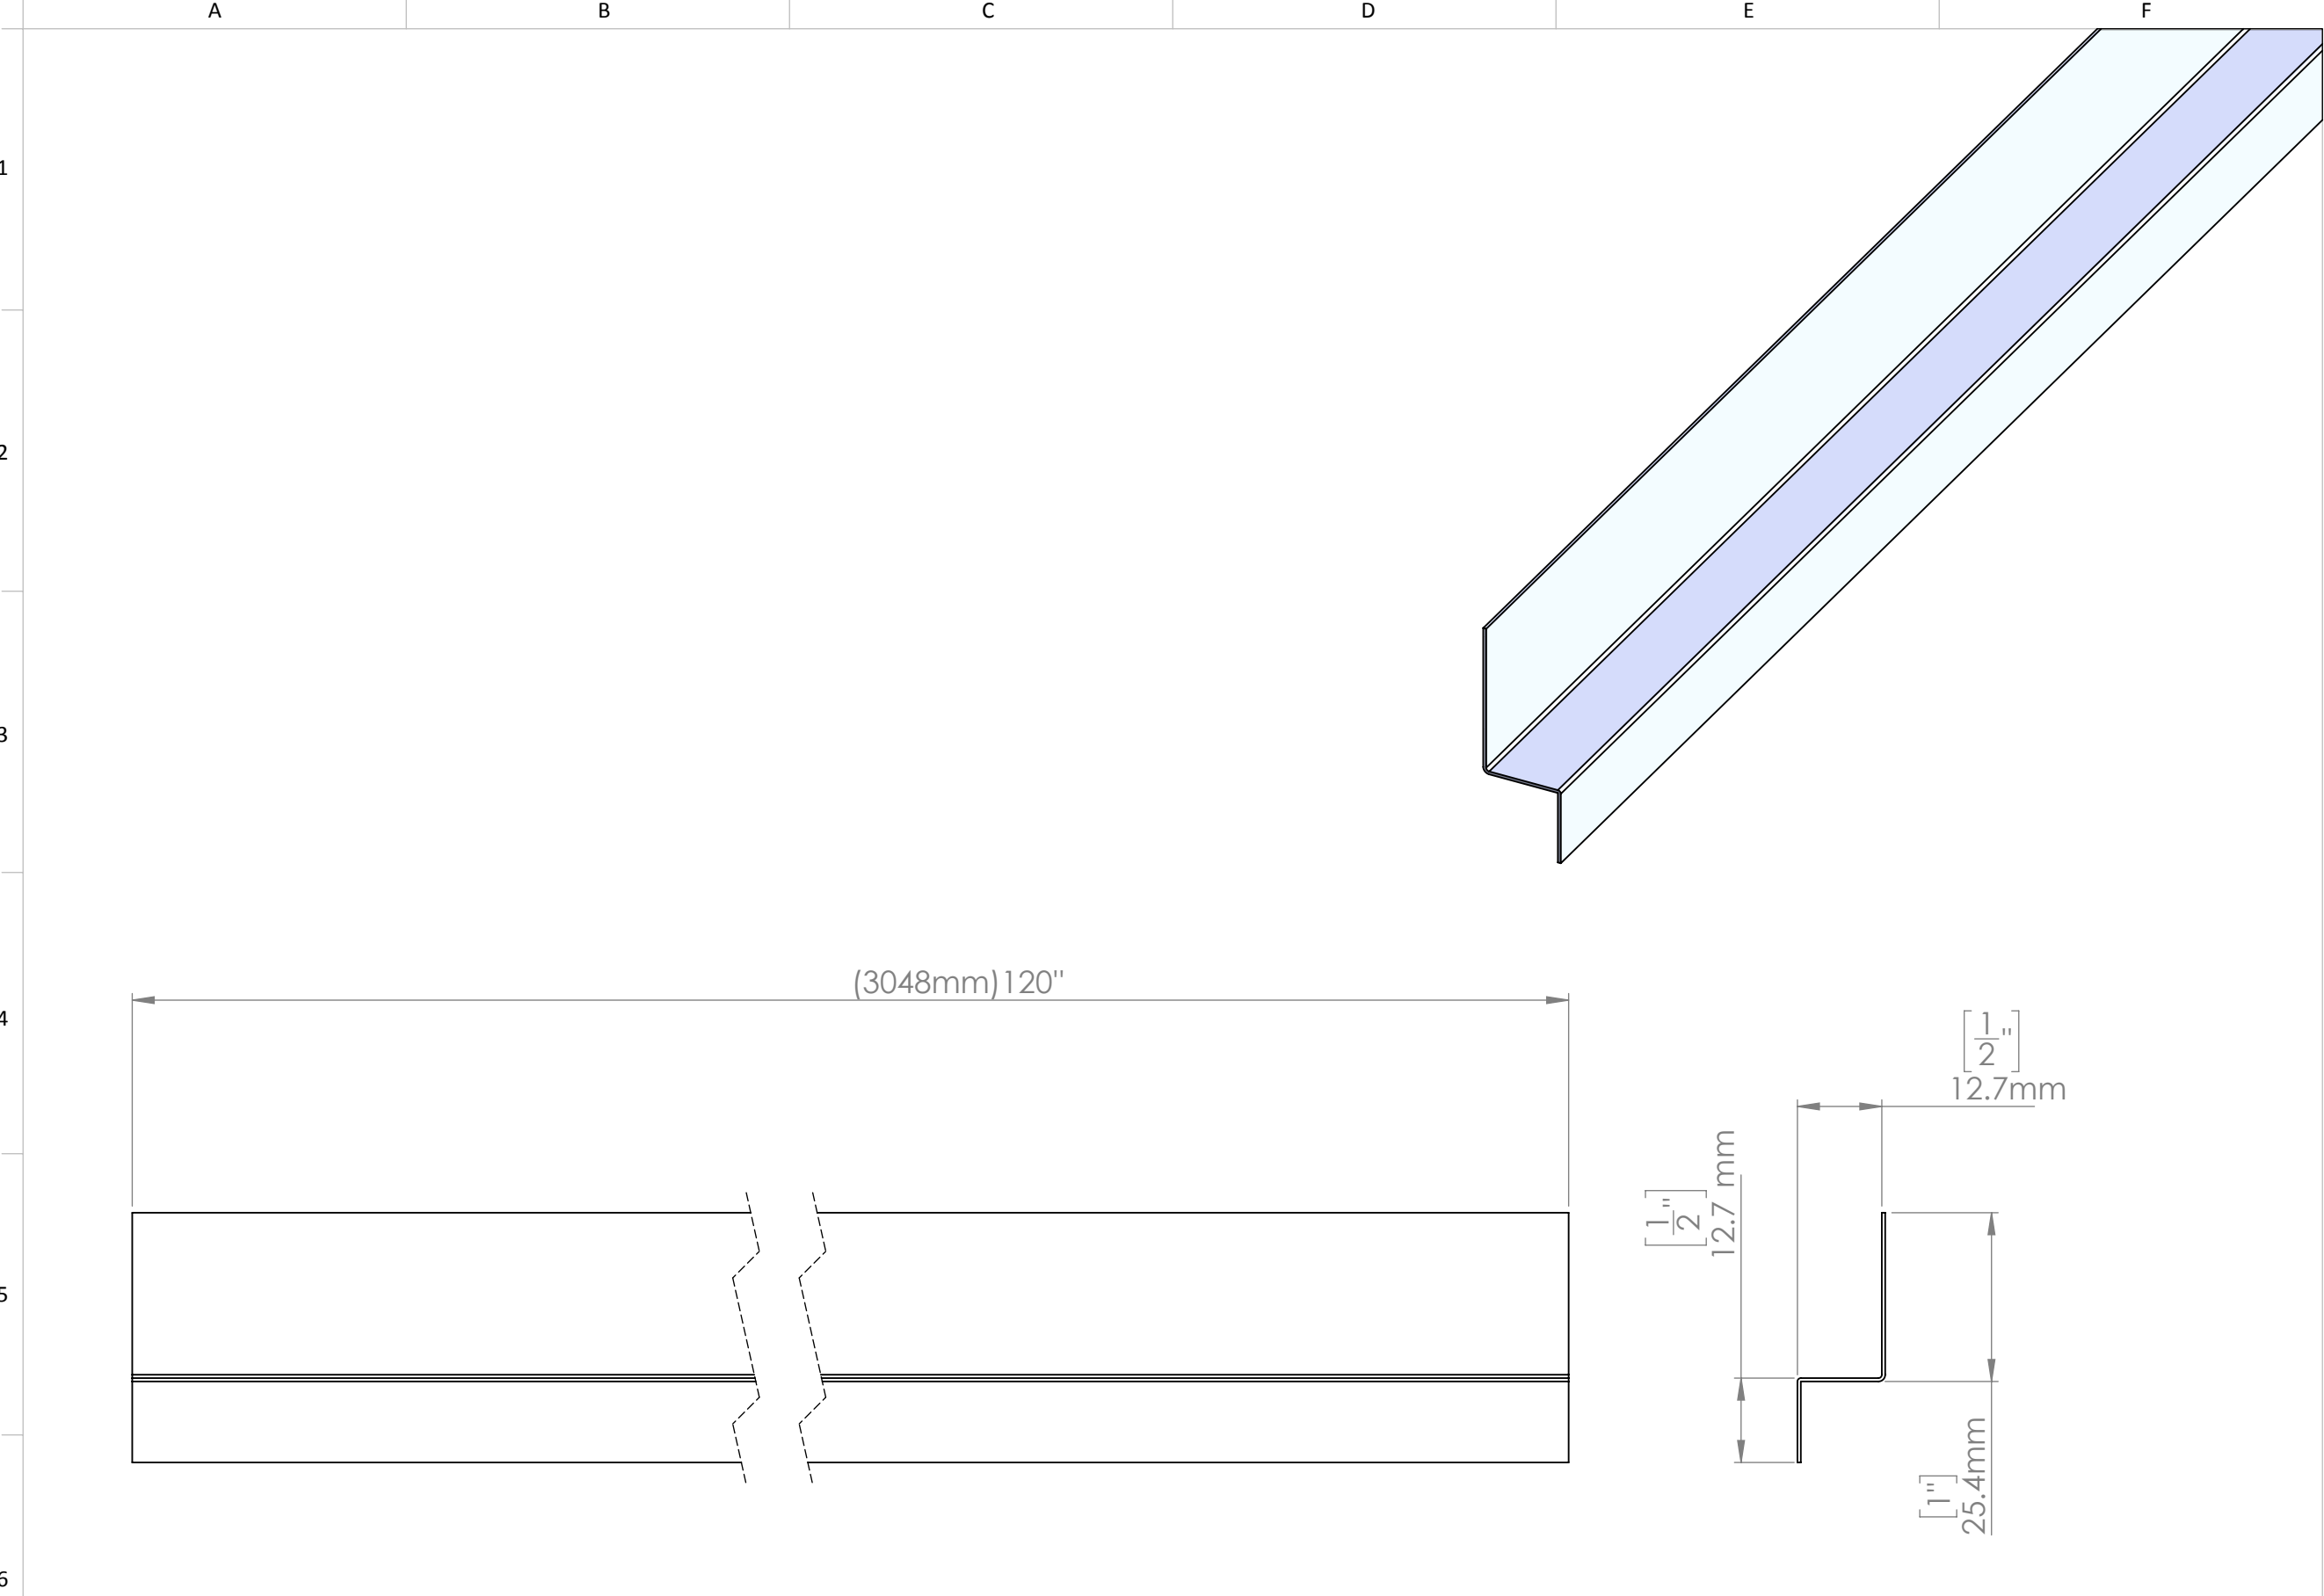

Project leader/ Chargé de projet:
EP
Part number /No. de pièce:
M12C.2
Part name /Non de la pièce:
Horizontal transition trim/ Moulure de transition horizontale
Designer:
MM
Paint system/Système peinture:
TEXTURAL III,TEXTURAL IV, PERSPECTRA PLUS
Material/Matière:
24, 26 gauge/jauge
Nominal thickness /Épaisseur nominale:
STEEL / ACIER

Revisions/Révision	
REV.	DESCRIPTION
A	Original
-	-
-	-
-	-
-	-

Update/mise à jour:
19/06/2018



File Name/Nom de fichier:	Revision/Révision	Drawn by/Dessiné par:	Date:	Size/Format:	Scale/Échelle:	Units/Unités:	Page/Feuille:
M12C	A	MM	19/06/2018	Tabloid 11"/17"	1:1	[mm] "	3 de 3