

Project leader / Chargé de projet :  
**FB**

Part number / Numéro de pièce :  
**M12I**

Part name / Nom de la pièce :  
**Vertical transition trim / Moulure de transition verticale**

Designer / Concepteur :  
**SG**

Paint system / Système de peinture :  
**TEXTURAL III, TEXTURAL IV, PRESPECTRA PLUS**


Nominal thickness / Épaisseur nominale :  
**26 GAUGE/JAUGE**

Material / Matériau :  
**STEEL/ACIER**

Revisions / Révisions	
REV.	DESCRIPTION
A	Original
-	-
-	-
-	-
-	-

Update / Mise à jour :  
**2025-05-13**



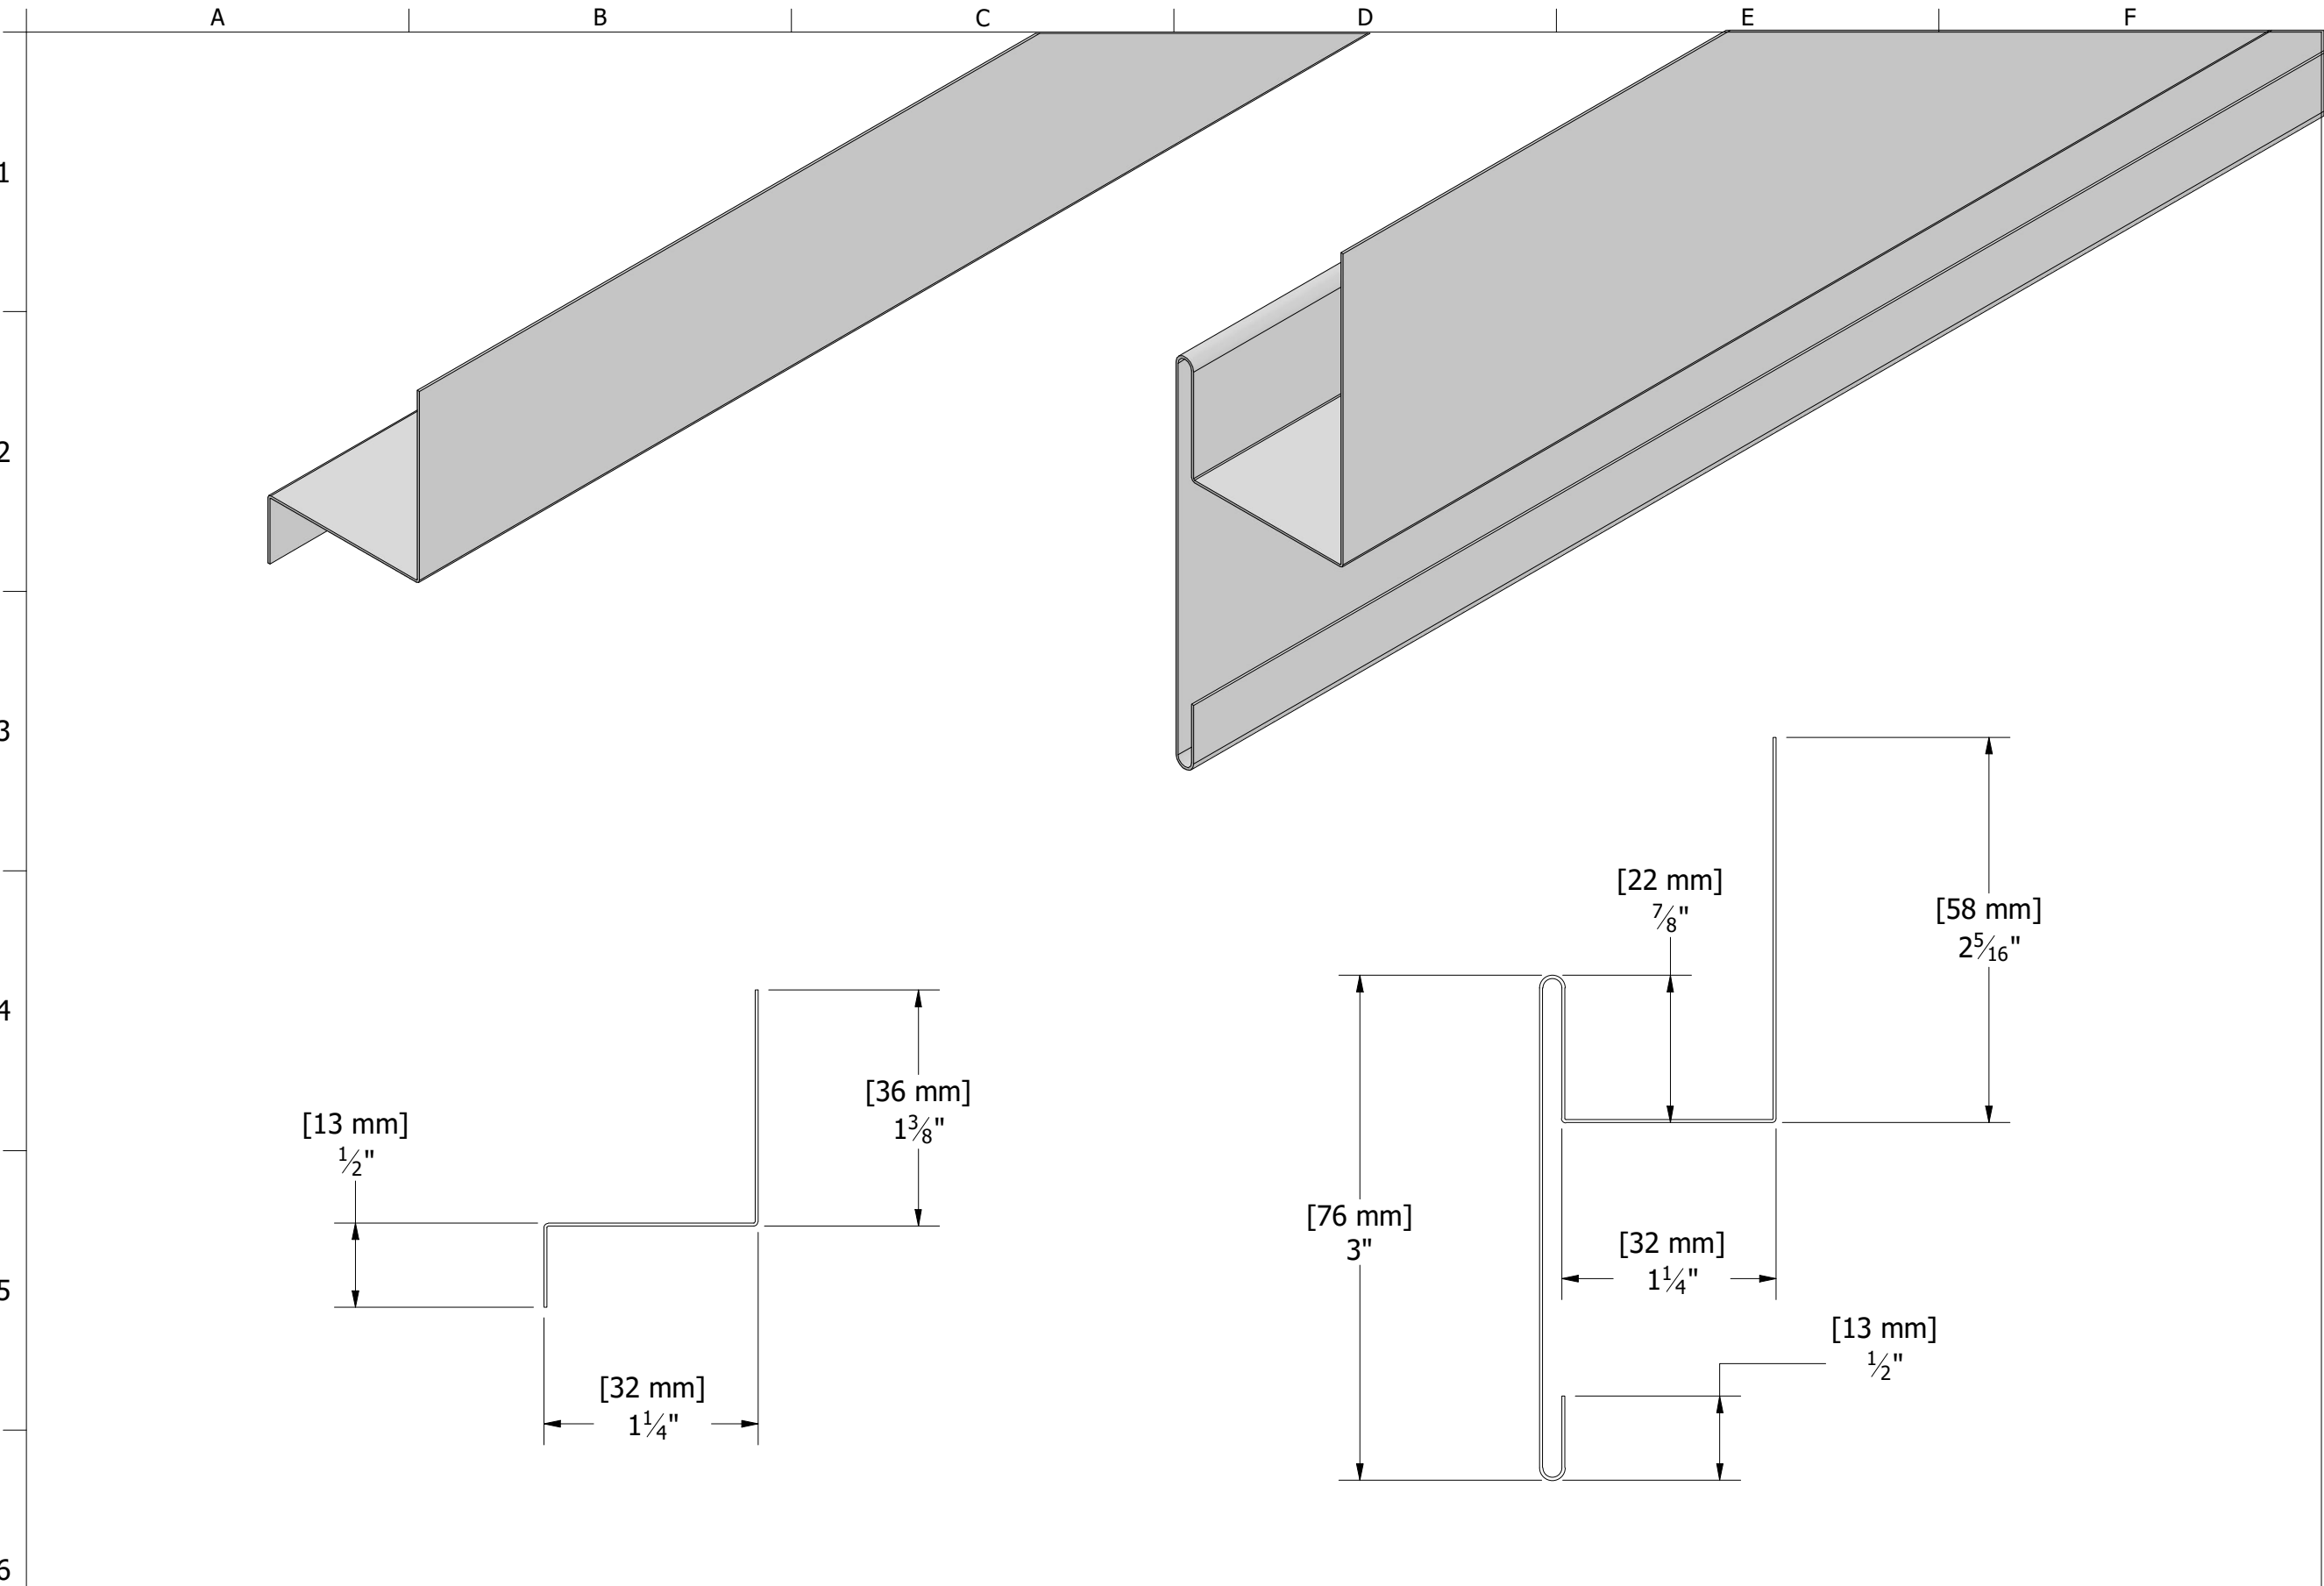

Project leader / Chargé de projet :  
**FB**

Part number / Numéro de pièce :  
**M12I**

Part name / Nom de la pièce :  
Vertical transition trim / Moulure de transition verticale

Designer / Concepteur :  
**SG**

Paint system / Système de peinture :  
**TEXTURAL III, TEXTURAL IV, PERSPECTRA PLUS**

Nominal thickness / Épaisseur nominale :  
**26 GAUGE/JAUGE**

Material / Matériau :  
**ACIER/STEEL**

Revisions / Révisions

REV.	DESCRIPTION
A	Original
-	-
-	-
-	-
-	-

Update / Mise à jour :  
**2025-05-13**

MAC

METAL ARCHITECTURAL